


A デッキ：4 階

B デッキ：3 階

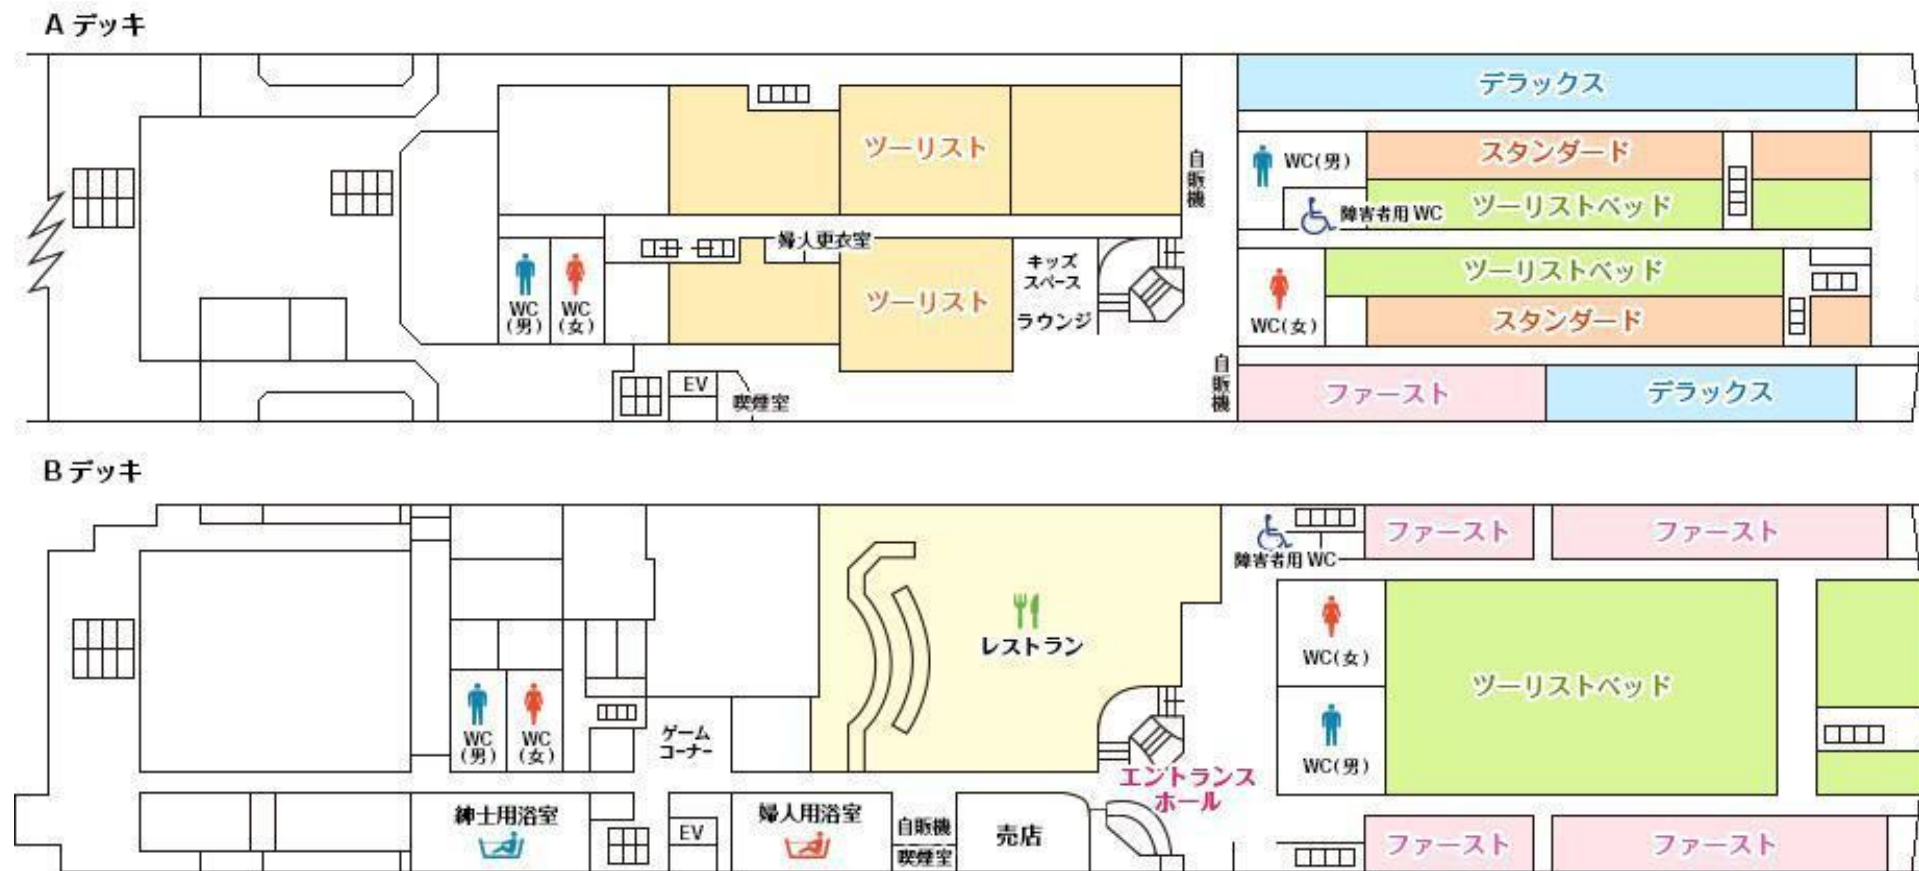

- ・電子レンジは、4 階（A デッキ）中央付近及びレストラン内にございます。
- ・給湯器は、4 階（A デッキ）前方の個室客室区画内、ツーリスト区画客室内、3 階（B デッキ）前方の個室客室区画内にございます。